


특수강 압연/정정공장 PROCESS FLOW

2014. 8. 8 특수강압연건설팀

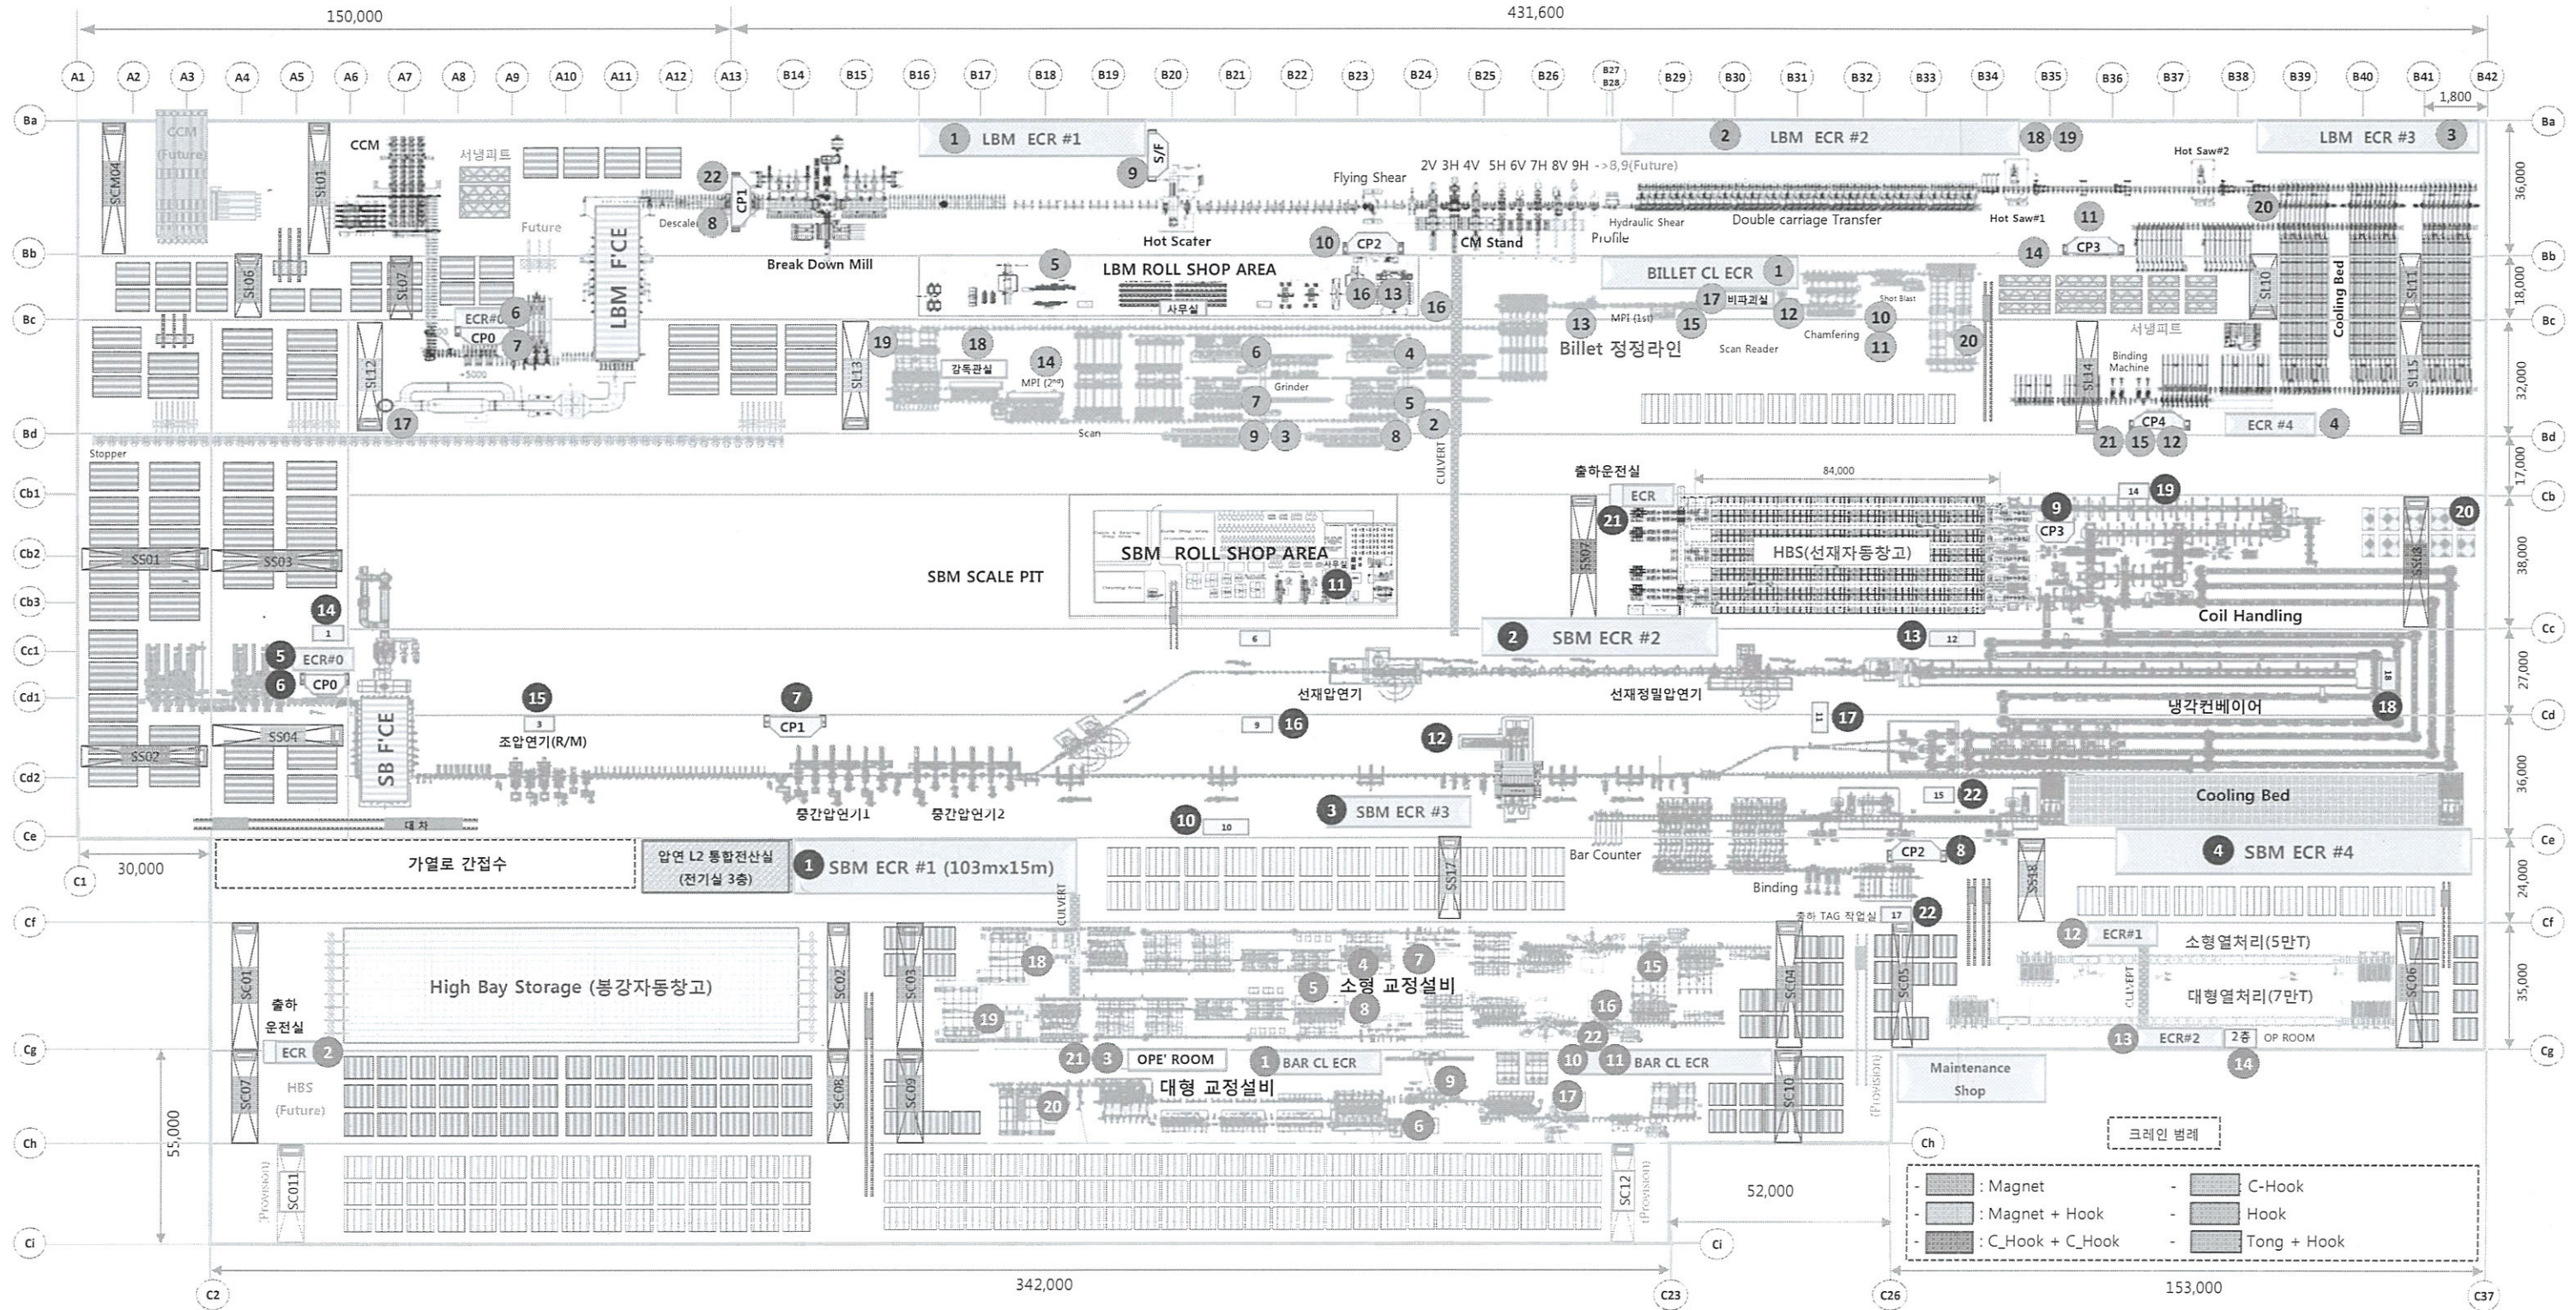

□ 대형압연공장 운전실 & 부속동 현황

[1] 전기실 1번 (ECR#1)	[12] 결속기 운전실 (CP4)	[1] 빌렛정정 주전기실	[12] 자동 MPI 1차 전기실
[2] 전기실 2번 (ECR#2)	[13] LBM Roll Shop 사무실	[2] 빌렛그라인더 전기실#1	[13] 2차 MPI 전기실 #1
[3] 전기실 3번 (ECR#3)	[14] Crop Shear 협력사무실	[3] 빌렛그라인더 전기실#2	[14] 2차 MPI 전기실 #2
[4] 전기실 4번 (ECR#4)	[15] 출하보조 협력사무실	[4] 빌렛그라인더 운전실#1	[15] 초음파 전기실
[5] Roll Shop 전기실	[16] Guide 조립 협력대기실	[5] 빌렛그라인더 운전실#2	[16] 빌렛정정 PLC ROOM
[6] 가열로 전기실 (ECR#0)	[17] 보일러 분석계실	[6] 빌렛그라인더 운전실#3	[17] 비파괴 운전실
[7] 가열로 운전실 (CP0)	[18] 블레이드연마협력대기실	[7] 빌렛그라인더 운전실#4	[18] 빌렛정정 감독관실
[8] BDM 운전실 (CP1)	[19] 브레이드열처리전기실	[8] 빌렛그라인더집진전기실1	[19] 수동그라인더 작업대기실
[9] Hot Scafer 운전실	[20] 검사관실	[9] 빌렛그라인더집진전기실2	[20] 소재공 대기실
[10] CM 운전실 (CP2)	[21] 출하관리실	[10] Press 전기실/유압실	[21]
[11] Hot Saw 운전실 (CP3)	[22] 기증기 대기실	[11] Press 운전실	[22]

□ 빌렛정정공장 운전실 & 부속동 현황

□ 소형압연공장 운전실 & 부속동 현황

[1] 전기실 1번 (ECR#1)_4층	[12] KOCKS Roll Shop사무실
[2] 전기실 2번 (ECR#2)_3층	[13] Op' Test Room(시험실)
[3] 전기실 3번 (ECR#3)_3층	[14] Billet 소재야드 대기실
[4] 전기실 4번 (ECR#4)_3층	[15] RM Wating Room
[5] 가열로 전기실 (ECR#0)_3층	[16] NTM Wating Room
[6] 가열로 운전실 (CP0)	[17] RSM Wating Room
[7] Main 운전실 (CP1)_3층	[18] Reform Tub Room
[8] Bar Hnadling 운전실(CP2)2층	[19] QA(품질) Waiting Room
[9] Coil Handling 운전실(CP3)2층	[20] Coil 출하 대기실
[10] 기계 MaintenanceRoom(2층)	[21] 자동창고 전기실/출하관리실
[11] SBM Roll Shop 사무실	[22] Abrasive Saw/출하Tag대기실

□ 봉강장장공장 운전실 & 부속동 현황

[1] 봉강정정 메인전기실	[12] 열처리로 전기실 #1
[2] HBS 전기실/출하관리실	[13] 열처리로 전기실 #2
[3] 봉강정정 감독관실	[14] 열처리로 운전실(2층)
[4] 2차 MPI 전기실 #1	[15] 2-Roll 운전실 #1
[5] 2차 MPI 전기실 #2	[16] 2-Roll 운전실 #2
[6] 2차 MPI 전기실 #3	[17] 2-Roll 운전실 #3
[7] 비파괴 검사실 #1	[18] 검사원실 #1
[8] 비파괴 검사실 #2	[19] 검사원실 #2
[9] 비파괴 검사실 #3	[20] 검사원실 #3
[10] 2 Roll 교정기 전기실	[21] 그라인딩 작업 대기실
[11] 숏블라스터/챔퍼링 전기실	[22] 보수반 현장 사무실